


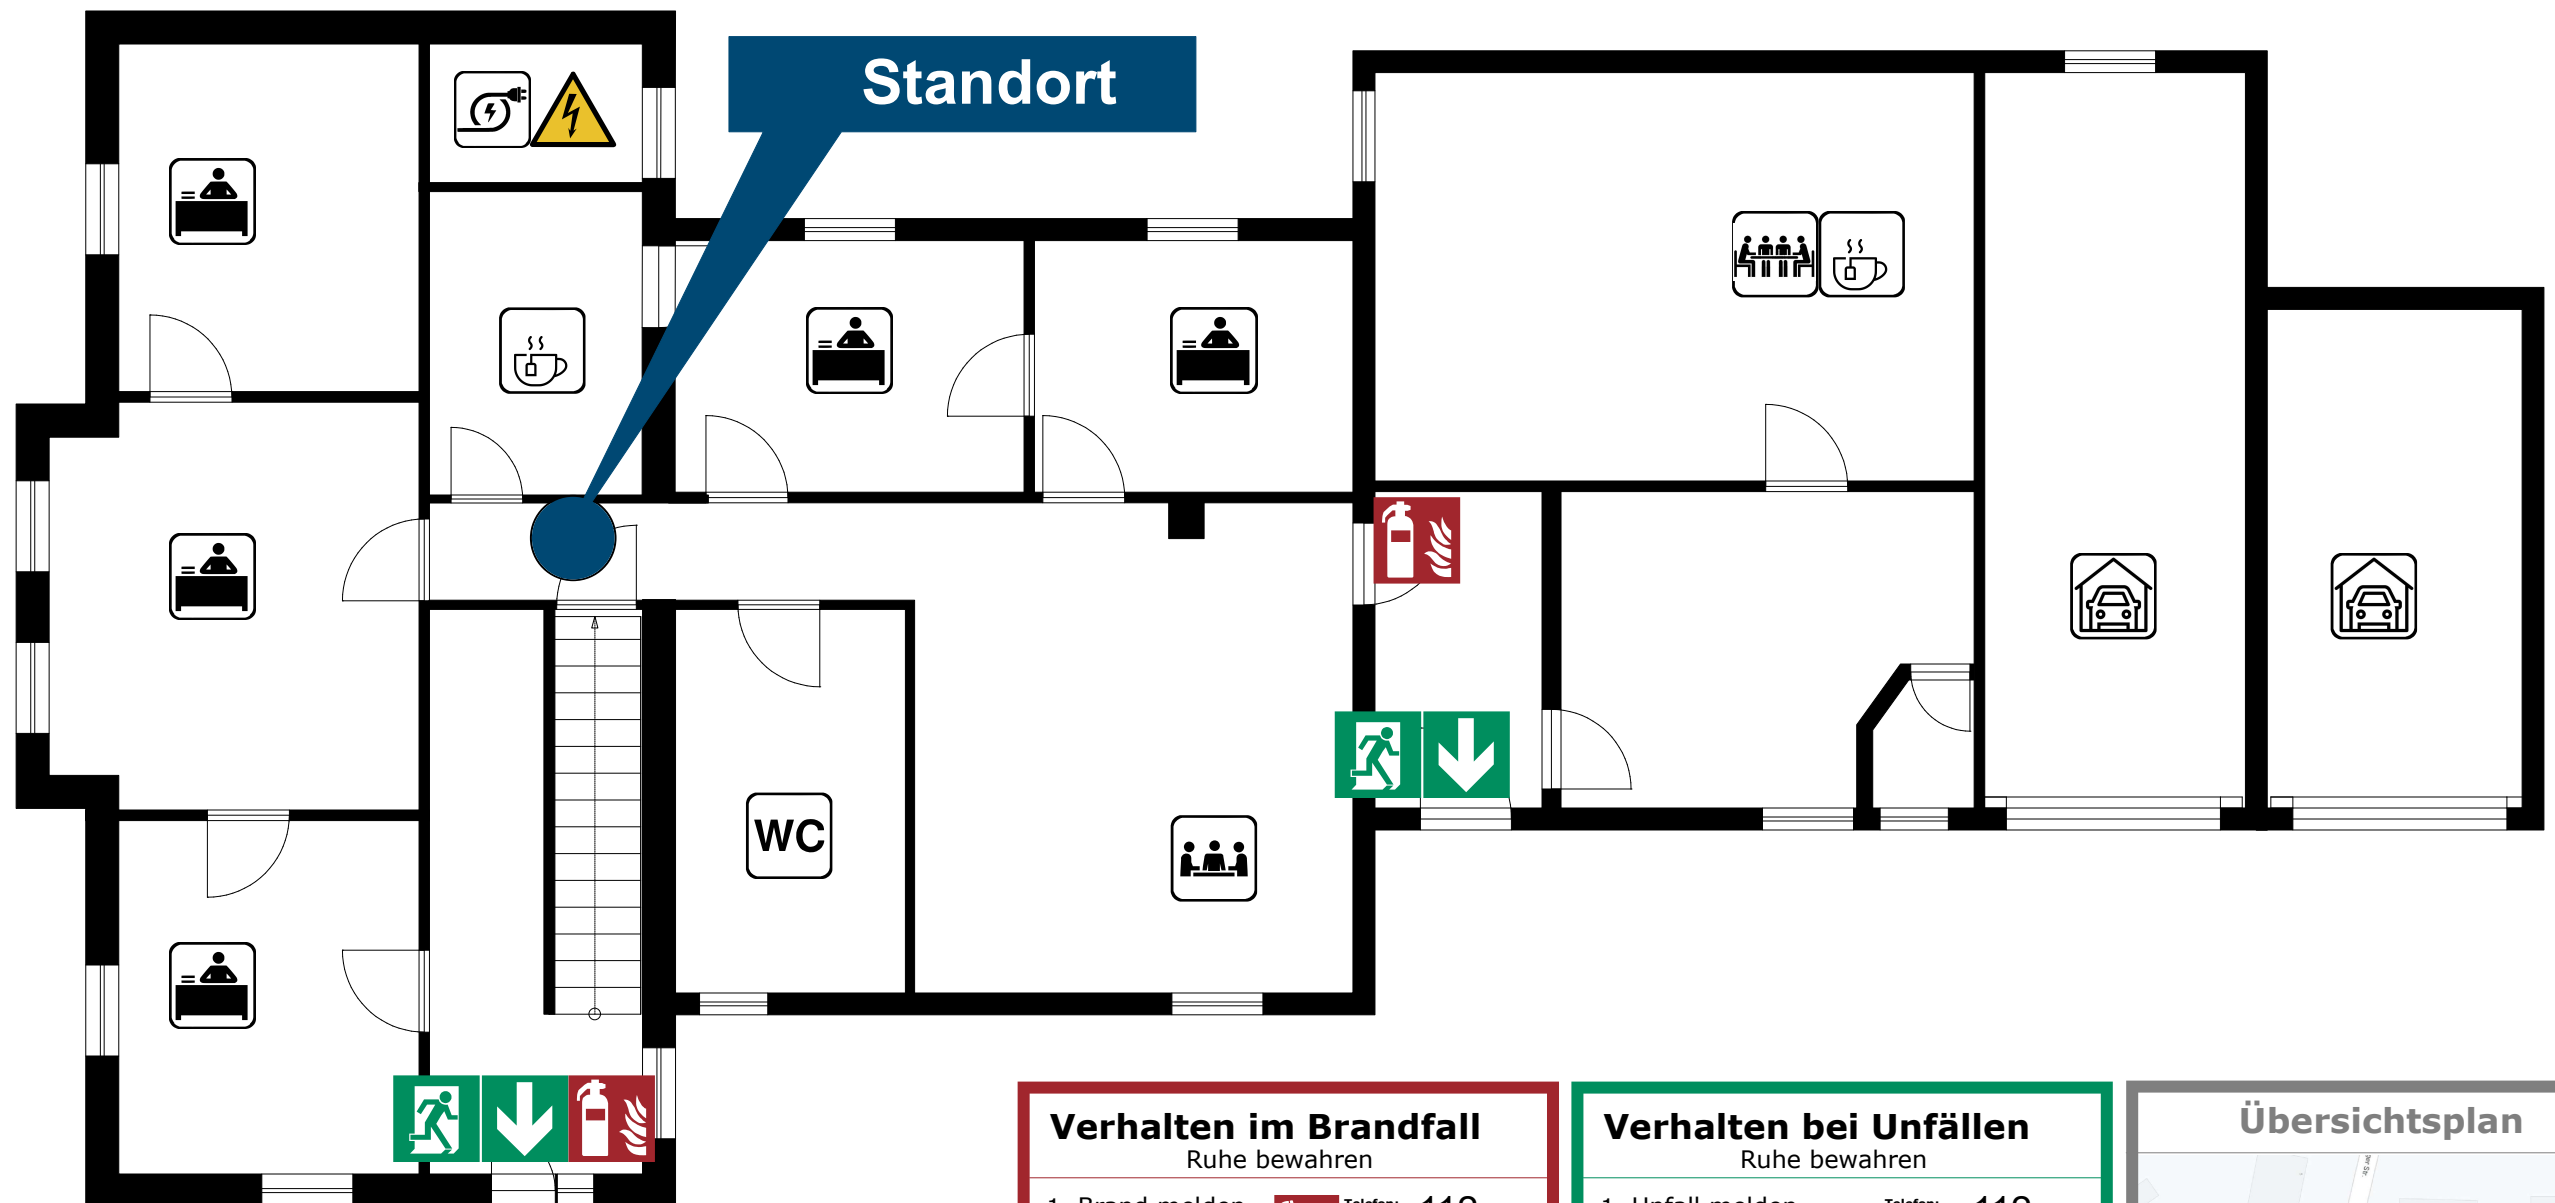


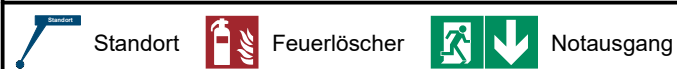
FLUCHT- UND RETTUNGSPLAN



ARNDT-BS: secure

Objekt	Prisma Vermögensberatungsgesellschaft mbH Schaumburger Str. 8 • 31675 Bückeburg		
Geschoss:	Erdgeschoss		
Plannummer:	260.02.01	Datum der Planerstellung:	21.04.2023
Ersteller:	 ARNDT Betriebssicherheit		

Legende



Verhalten im Brandfall

Ruhe bewahren

1. Brand melden  **Telefon: 112**
Wo brennt es?
Was brennt?
Wie viel brennt?
Welche Gefahren?
Warten auf Rückfragen!
2. In Sicherheit bringen  Gefährdete Personen mitnehmen
Türen schließen
Gekennzeichneten Fluchtweg folgen
Keinen Aufzug benutzen
Auf Anweisung achten
3. Löschversuch unternehmen  Feuerlöscher benutzen

Verhalten bei Unfällen

Ruhe bewahren

1. Unfall melden  **Telefon: 112**
Wo ist es passiert?
Was ist passiert?
Wie viele Verletzte?
Welche Arten von Verletzung?
Warten auf Rückfragen!
2. Erste Hilfe  Absicherung des Unfallortes
Versorgung der Verletzten
Anweisungen beachten
3. Weitere Maßnahmen  Rettungsdienste einweisen
Schaulustige entfernen

Übersichtsplan

